


EGUTERAN

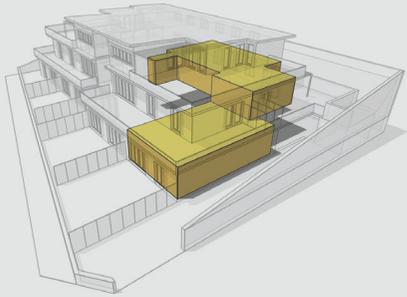

Vivienda 1C :: doble planta ::

3 dormitorios
3 baños
Salón/comedor/cocina 46,05 m²
Salón 56,15 m²
Trastero de 4,15 m²
181,35 m² útiles interiores

Terraza con 218,55 m² útiles exteriores
2 plazas de parking cubierto

Planta 1




Planta 0




0 0,5 1 2 m

Presentes planos e infografías son reflejo del proyecto básico que dispone de licencia, no obstante no constituyen documento contractual ya que el proyecto está aun sujeto a las posibles leves modificaciones por exigencias técnicas, jurídicas o administrativas derivadas de la obtención de todos los permisos y licencias reglamentarios, así como las necesidades constructivas o de diseño derivadas del desarrollo del proyecto y la Dirección de Obra. Las superficies útiles tienen carácter provisional hasta la obtención de la correspondiente Licencia de Obras. La jardinería, el mobiliario urbano y el amueblamiento es ficticio, teniendo validez únicamente a efectos decorativos.

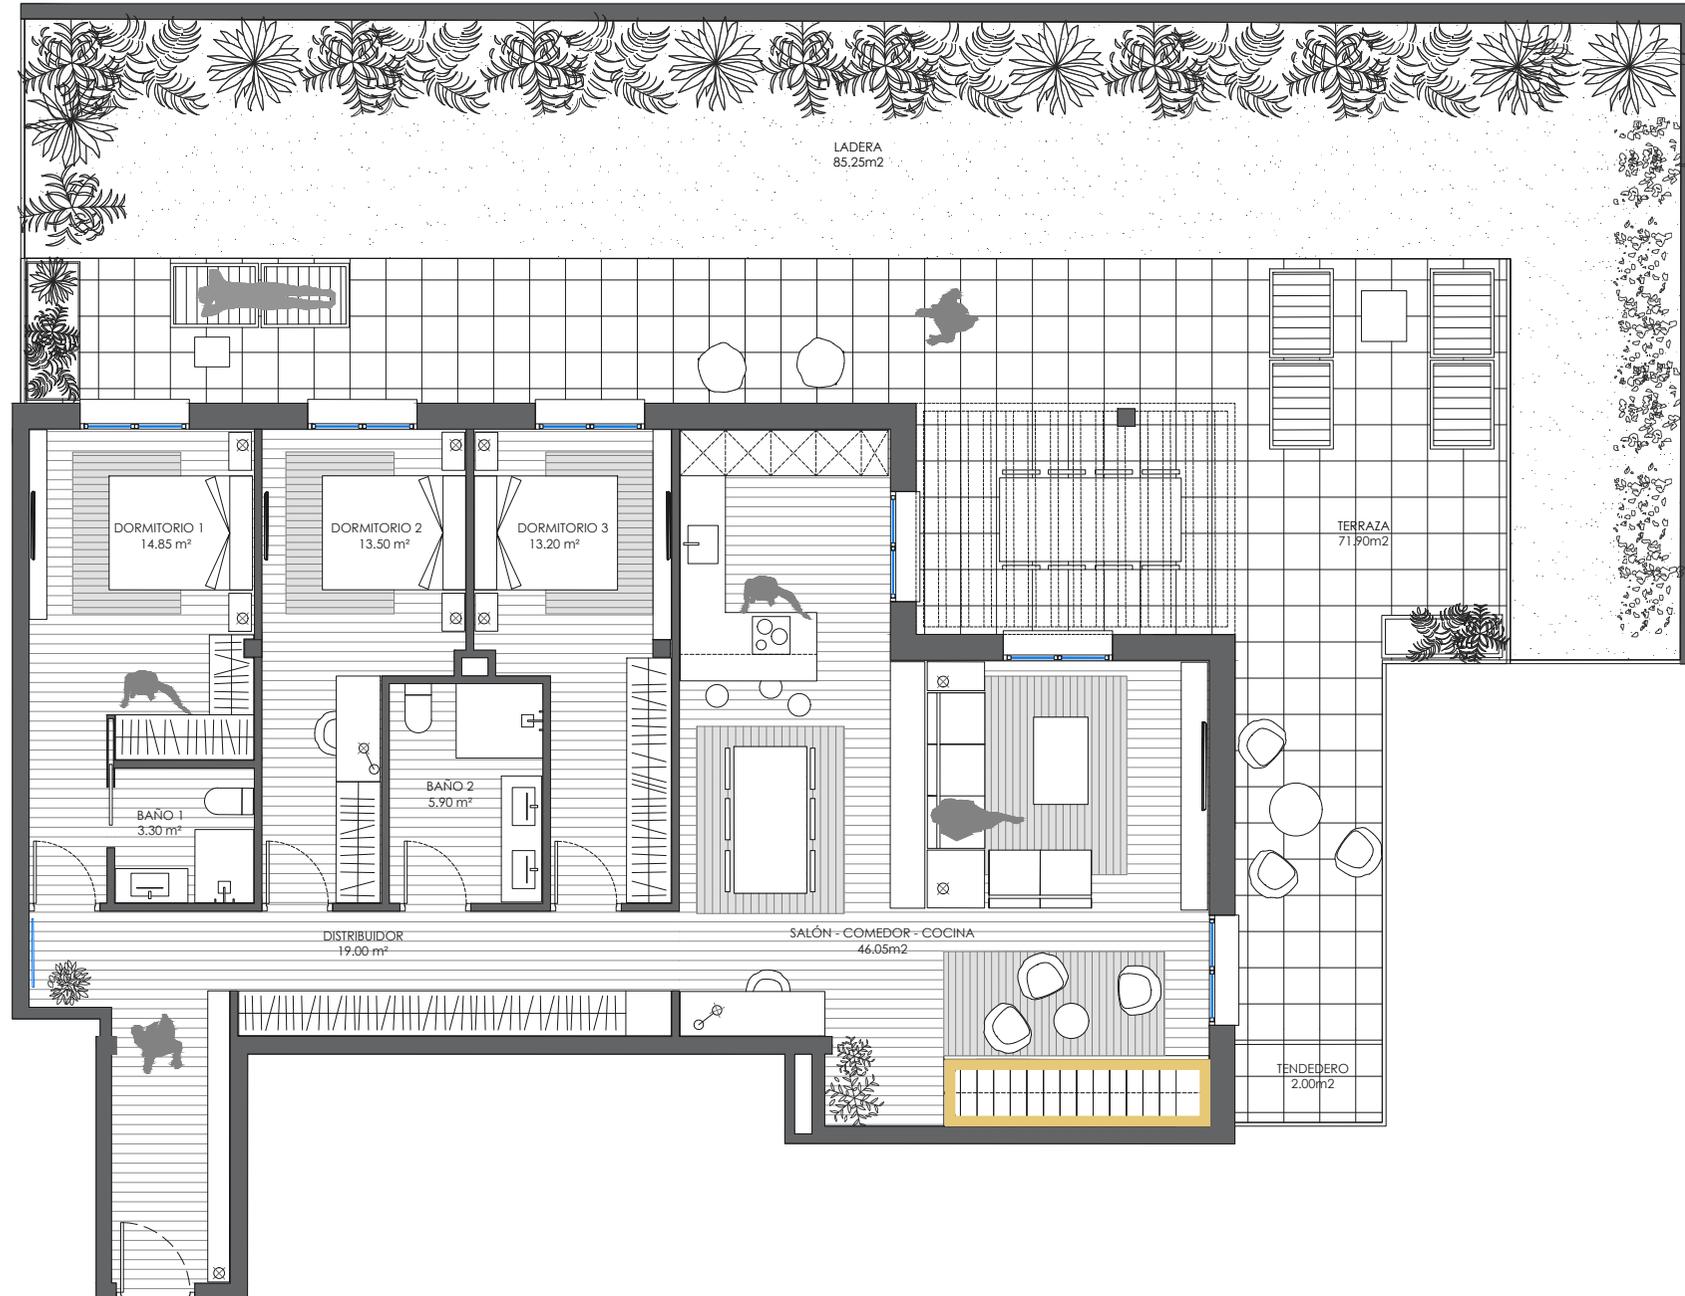

EGUTERAN

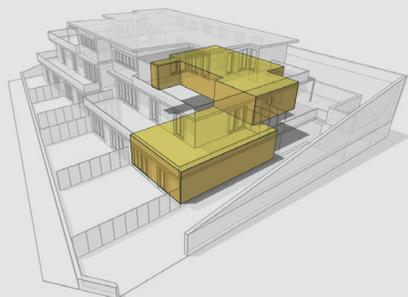


Vivienda 1C :: doble planta ::

3 dormitorios
3 baños
Salón/comedor/cocina 46,05 m²
Salón 56,15 m²
Trastero de 4,15 m²
181,35 m² útiles interiores

Terraza con 218,55 m² útiles exteriores
2 plazas de parking cubierto

Planta 1

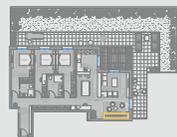

Planta 0



0 0,5 1 2 m

Presentes planos e infografías son reflejo del proyecto básico que dispone de licencia, no obstante no constituyen documento contractual ya que el proyecto está aun sujeto a la posibles leves modificaciones por exigencias técnicas, jurídicas o administrativas derivadas de la obtención de todos los permisos y licencias reglamentarios, así como las necesidades constructivas o de diseño derivadas del desarrollo del proyecto y la Dirección de Obra. Las superficies útiles tienen carácter provisional hasta la obtención de la correspondiente Licencia de Obras. La jardinería, el mobiliario urbano y el amueblamiento es ficticio, teniendo validez únicamente a efectos decorativos.

